



MIEJSCOWY PLAN ZAGOSPODAROWANIA PRZESTRZENN GMINY STUDZIENCE, TJ. DLA NIERUCHOMOŚCI OZNACZ DZIAŁKI NR 287/2 I NR 60/7 POŁOŻONE W MIEJSCOWOŚCI SOI


SKALA 1:1000

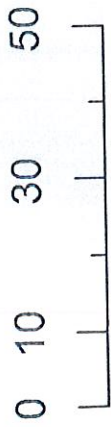

WYRYS ZE STUDIUM UWARUNKOWAŃ I
KIERUNKÓW ZAGOSPODAROWANIA
PRZESTRZENNEGO GMINY STUDZIENCE

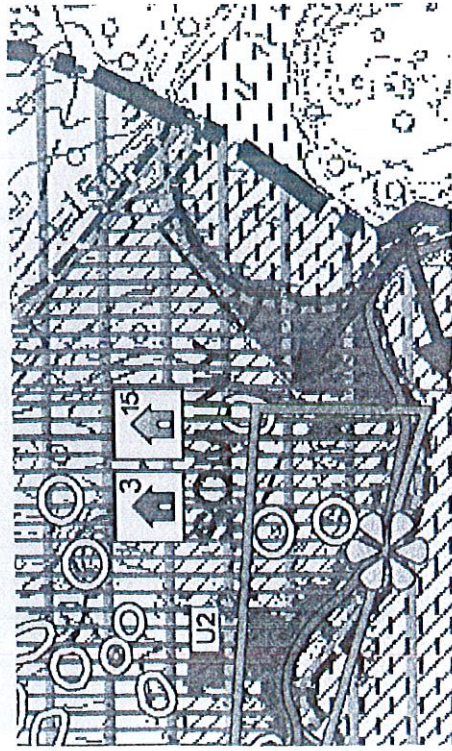

- GRANICA TERENU OBJĘTEGO PLANEM MIEJSCOWYM
- KORYTARZ EKOLOGICZNY DOLINY WDY I ZBRZYCY
- ZAGROŻENIE POWODZIĄ
O PRAWDOPODOBIEŃSTWIE WYSTĄPIENIA 1%
- OBSZARY, DLA KTÓRYCH GMINA JEST ZOBOWIĄZANA LUB ZAMIERZA SPORZĄDZIĆ MPZP
(OZNACZENIA ZGODNE Z ROZDZIAŁEM 6 STUDIUM)
- ZE WZGLĘDU NA WYSTĘPUJĄCE UWARUNKOWANIA MIEJSCOWE
(OZNACZENIA ZGODNE Z ROZDZIAŁEM 6 STUDIUM)

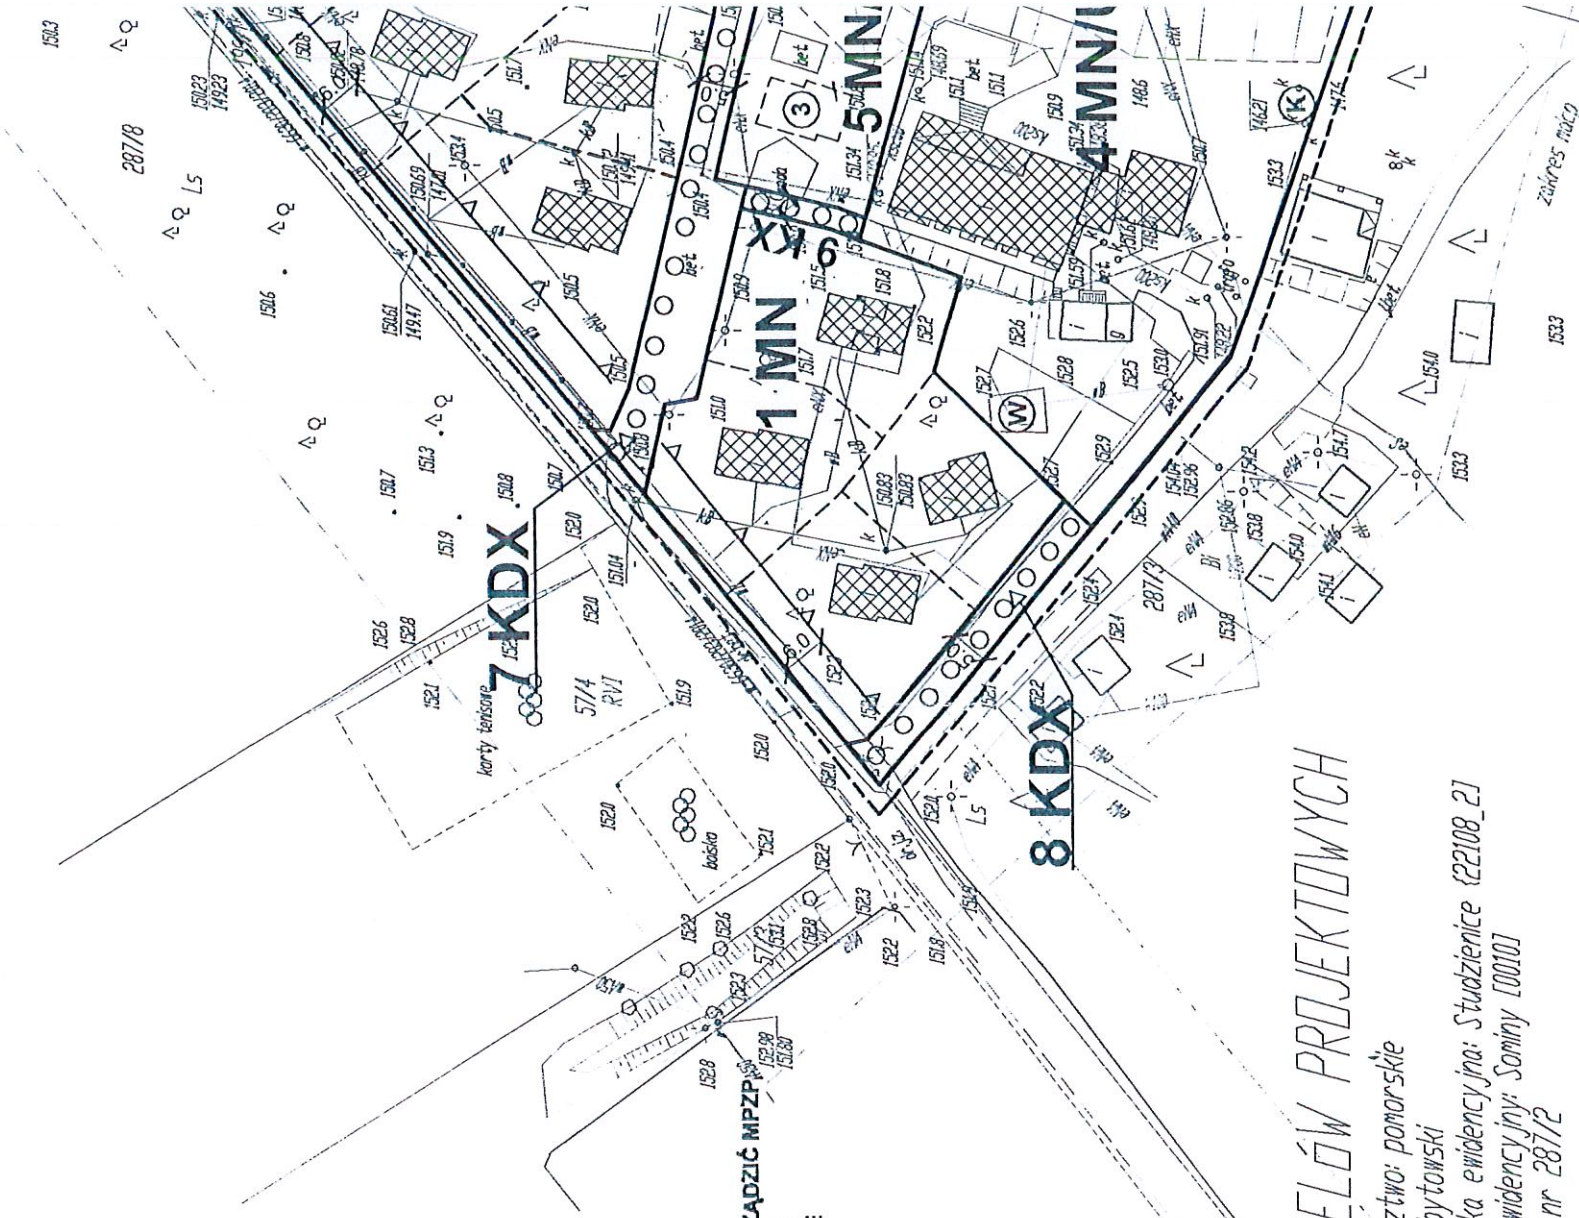

MAPA SYTUACYJNO - WYSOKOŚCIOWA DO CELÓW PROJEKTOWYCH

wykonawca: GUN GEDEKSPRES Anna Rybicka
www.geodezja-bytom.pl
tel: 666-072-989
kierownik roboty: inż. Anna Rybicka, upr: 21647, zakres I

województwo: pomorskie
powiat: bytowski
jednostka ewidencyjna: Studzienice (22108_21)
obręb ewidencyjny: Sominy (00100)
działka nr 287/2

sekcja mapy zasadniczej j6.213.18.01.2
skala: 1:1000 ukł. współ: 2000 p.p. Kransztad '86' ID:6640.1258.2015
Mapę sporządzono na podstawie istniejącej mapy zasadniczej oraz pomiaru z 24-11-2015
Mapa nie zawiera informacji o obciążeniach służebności ujawnionych w księgach wieczystych.
Zgodnie z mapą ewidencyjną gruntów określono na niniejszą mapę oznaczenia ujęć gruntów
i kontury klas gleboznawczych w kolorze zielonym oraz granice własności (władania) nieruchomości
Nie wyklucza się istnienia w terenie innych nie wykazanych na tej mapie urządzeń podziemnych,
które nie były zgłoszone do inwentaryzacji.
W zakresie robót występują projekty uzgodnione w ZUM

WZROSTU WIEKOWEGO DLA CZĘŚCI OBSZARU ZONOWYCH EWIDENCYJNIE JAKO GMINY


Załącznik Nr 1

do Uchwały Nr XIX/156/2016
Rady Gminy Studzienice
z dnia 15 grudnia 2016 r.

**RADA GMINY
STUDZIENICE**

PRZEWODNICZĄCY
Rady Gminy

Artur Kobiella
mgr Artur Kobiella

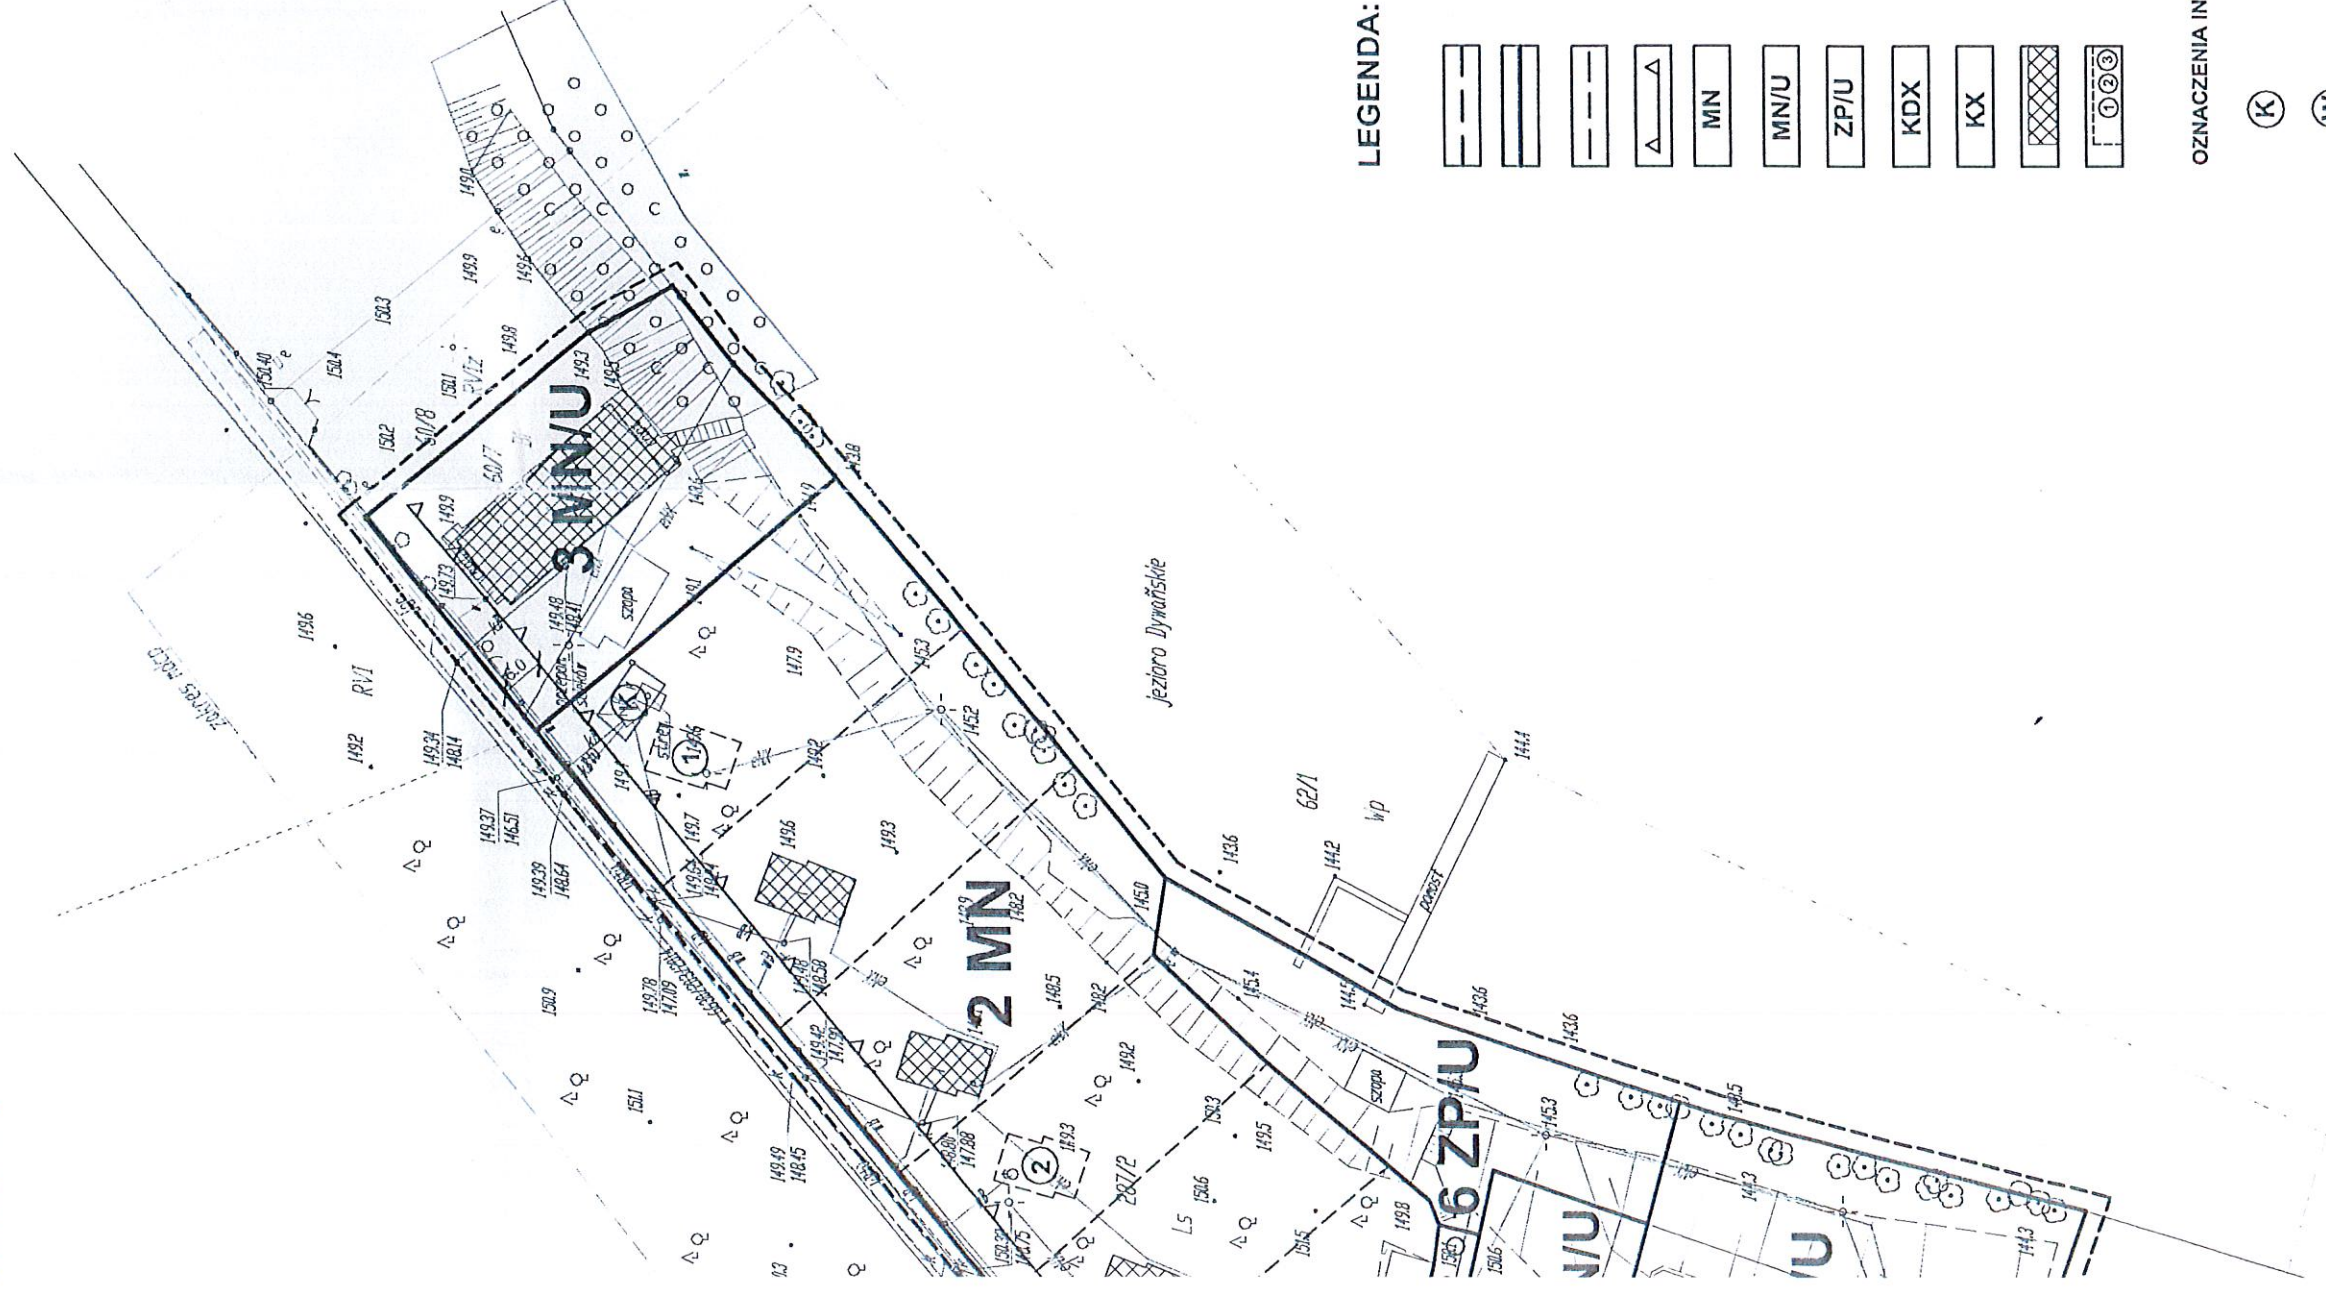

LEGENDA:

| | |
|--|---|
| | GRANICA OBSZARU OBJĘTEGO PLANEM |
| | LINIE ROZGRANICZAJĄCE TERENY O RÓŻNYM PRZEZNACZENIU LUB RÓŻNYCH ZASADACH ZAGOSPODAROWANIA |
| | LINIE PODZIAŁU WEWNĘTRZNEGO - ORIENTACYJNE |
| | MAKSYMALNA NIEPRZEKRACZALNA LINIA ZABUDOWY |
| | TERENY ZABUDOWY MIESZKANIOWEJ JEDNORODZINNEJ |
| | TEREN ZABUDOWY MIESZKALNO - USŁUGOWEJ |
| | TEREN ZIELENI URZĄDZONEJ REKREACJI I WYPOCZYNKU |
| | TERENY CIĄGÓW PIESZO - JEZDNYCH |
| | TERENY CIĄGU PIESZEGO |
| | ISTNIEJĄCA ZABUDOWA |
| | ORIENTACYJNA LOKALIZACJA NOWYCH BUDYNKÓW |

OZNACZENIA INFORMACYJNE:

| | |
|--|--------------------------------|
| | SZCZELNY ZBIORNIK BEZODPŁYWOWY |
| | STUDNIA GŁĘBINOWA |

PROJEKTANT: mgr inż. arch Ewa Domozych
ORGAN SPORZĄDZAJĄCY PLAN: WÓJT GMINY STUDZIENICE