


Dz. Urz. Nr 115

KŁACZNO

PLAN MIEJSCOWY

SK. 1:1000

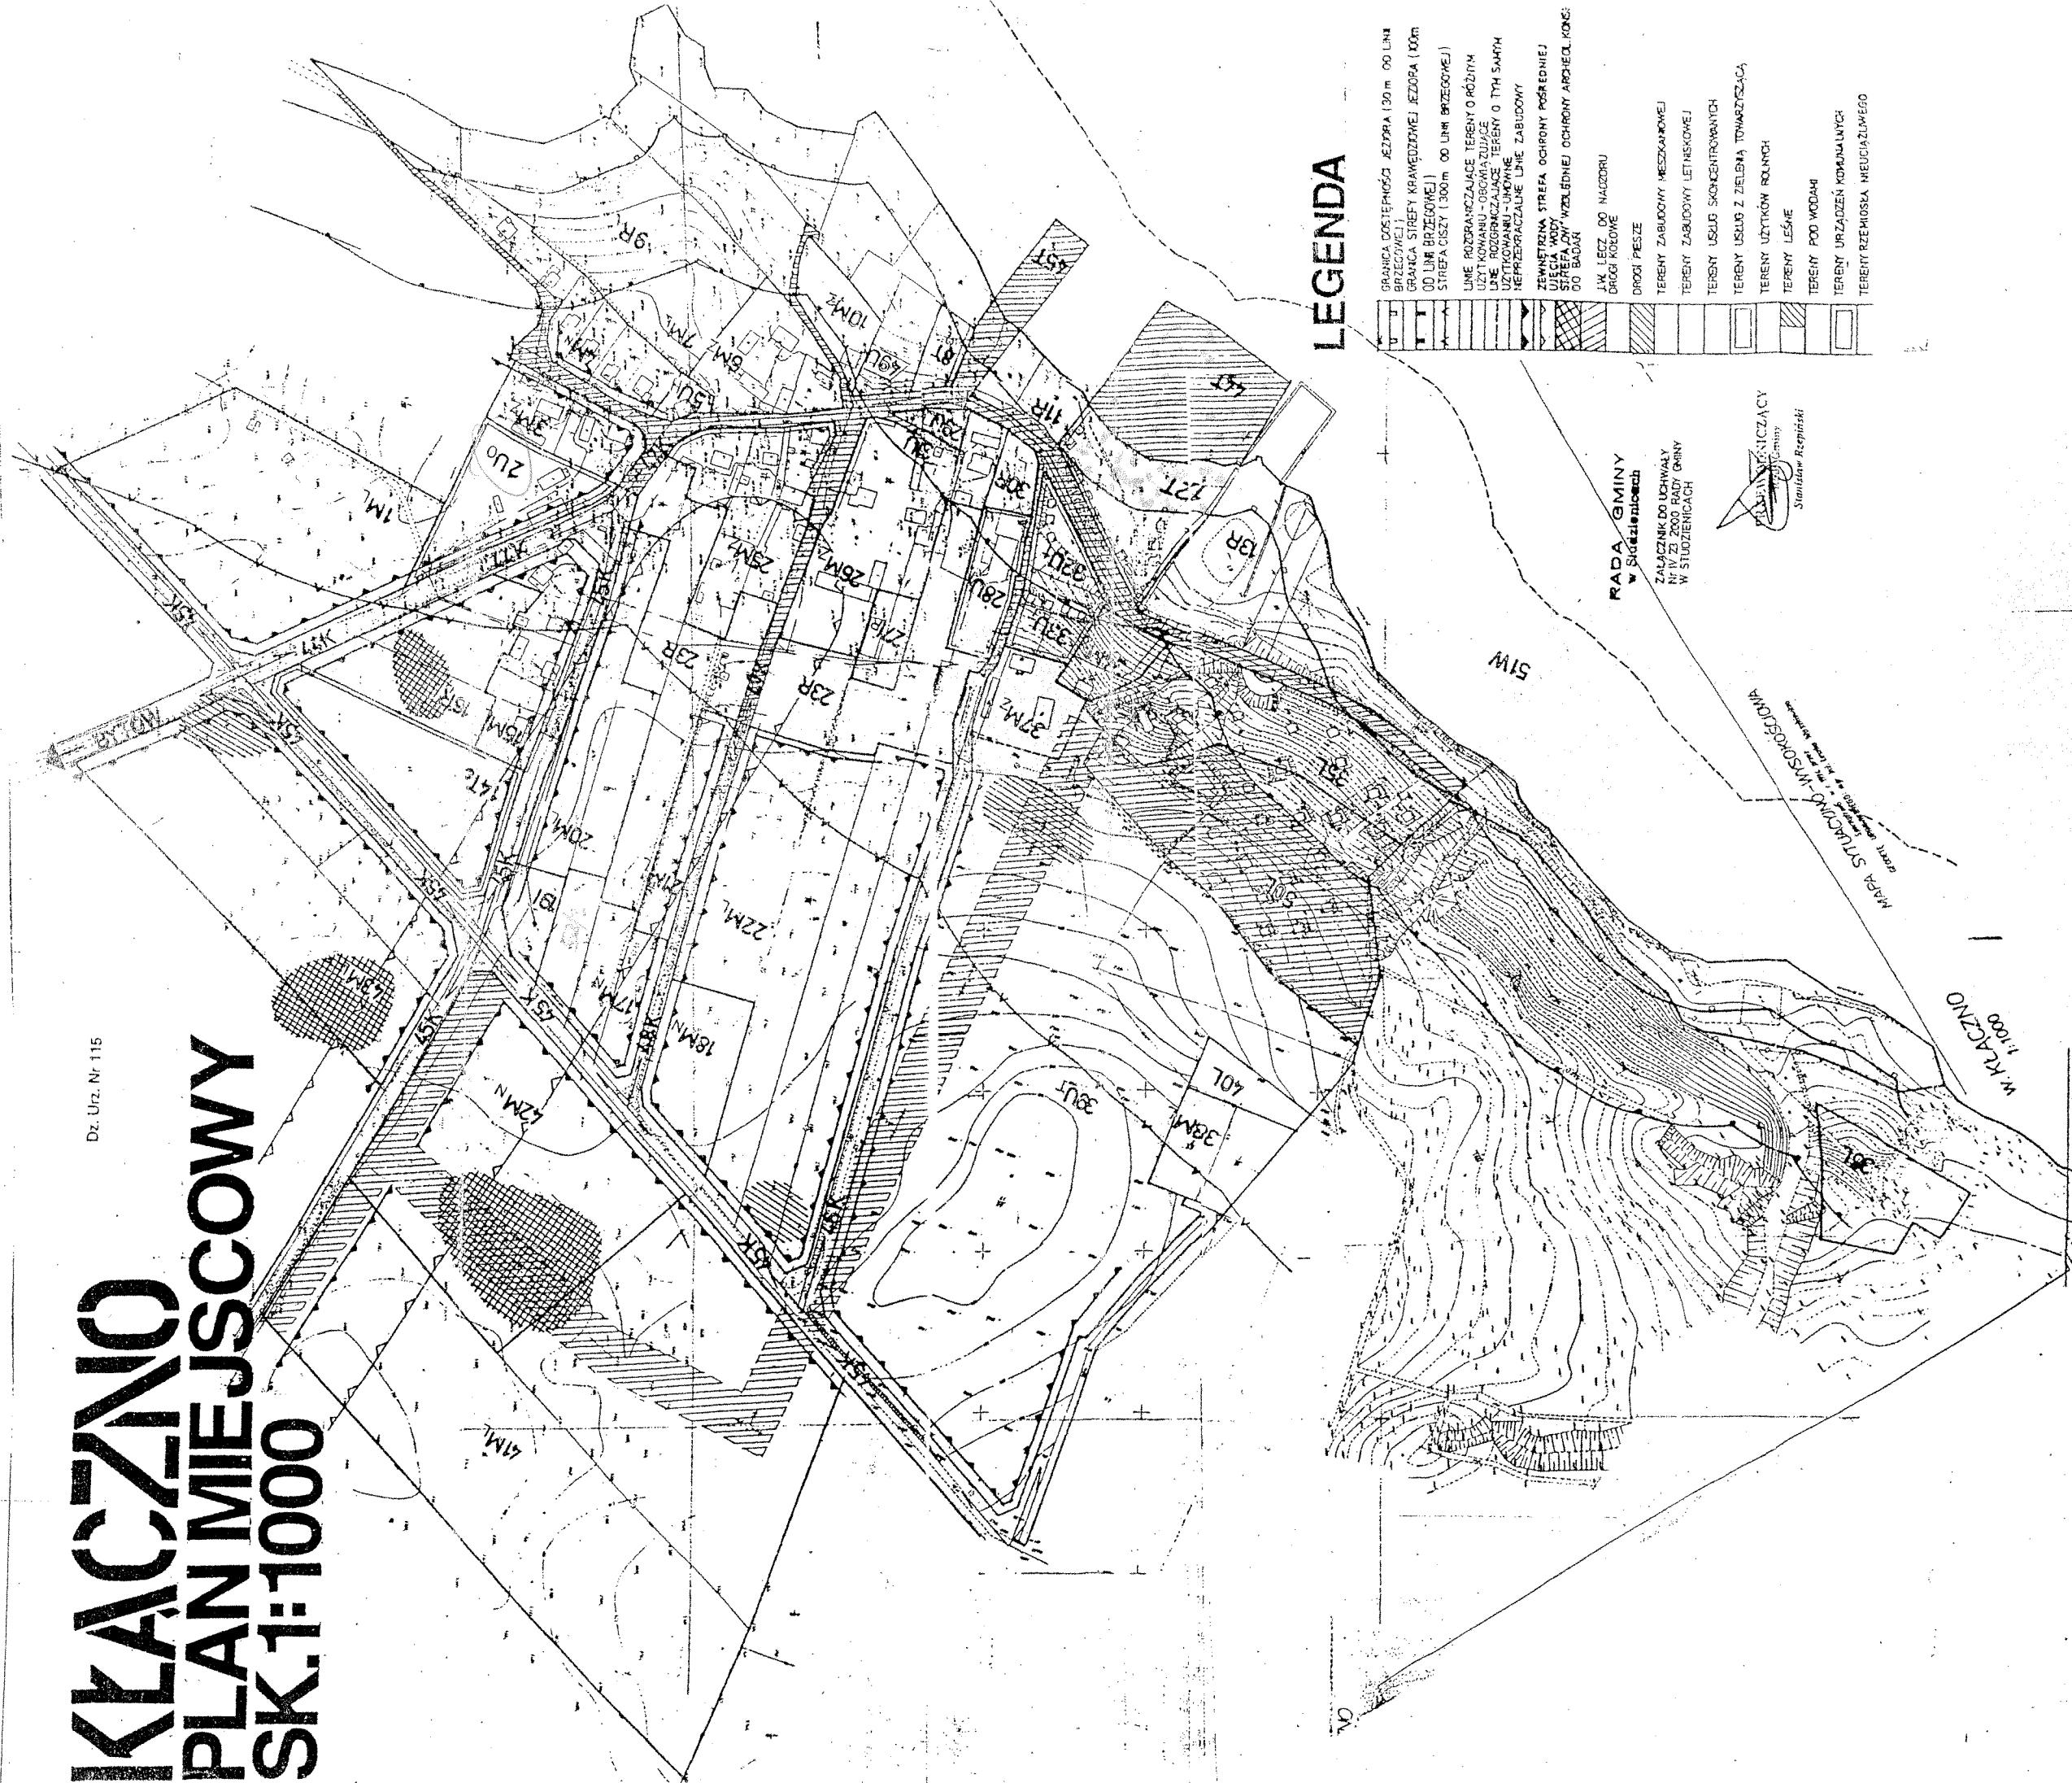

LEGENDA

[Symbol]	GRANICA ODPĘTNOŚCI JEZIORA (30 m OD LINII BRZEGOWEJ)
[Symbol]	GRANICA STREFY KRAJOWEJ JEZIORA (100 m OD LINII BRZEGOWEJ)
[Symbol]	STREFA CIEŻY (300 m OD LINII BRZEGOWEJ)
[Symbol]	LINE ROZGRANICZAJĄCE TERENY O RÓŻNYM UZYSKOWANIU - OROWIAZUJĄCE
[Symbol]	LINE ROZGRANICZAJĄCE TERENY O TYM SĄMYM UZYSKOWANIU - UNOWNE
[Symbol]	NEPRZECIĄGALNE LINE ZABUDOWY
[Symbol]	ZEWNETRZNA STREFA OCHRONY POŚREDNIEJ
[Symbol]	STREFA OCHRONY WZGLĘDNEJ OCHRONY ARCH. KONC. DO BADAŃ
[Symbol]	LINIE LECZ DO NAZDZORU
[Symbol]	DRUGI POKÓJ
[Symbol]	DRUGI POKÓJ
[Symbol]	TERENY ZABUDOWY MIESZKAWKOWEJ
[Symbol]	TERENY ZABUDOWY LETNISKOWEJ
[Symbol]	TERENY USŁUG SKONCENTROWANYCH
[Symbol]	TERENY USŁUG Z ZIELNĄ TOWARZYSZĄCĄ
[Symbol]	TERENY UŻYTKÓW ROLNYCH
[Symbol]	TERENY LEŚNE
[Symbol]	TERENY POD WODAMI
[Symbol]	TERENY URZĄDZEŃ KOMUNALNYCH
[Symbol]	TERENY RZEMIOSŁA NIEUCIAŁWEGO


RADA GMINY
w Kłacznie

ZALĄCZNIK DO UCHWAŁY
Nr IV/23/2000 RADY GMINY
W STUJENICACH

Starosta
Stanisław Repriski

MAPA STUJENIC
W KŁACZNO

W KŁACZNO
1:1000

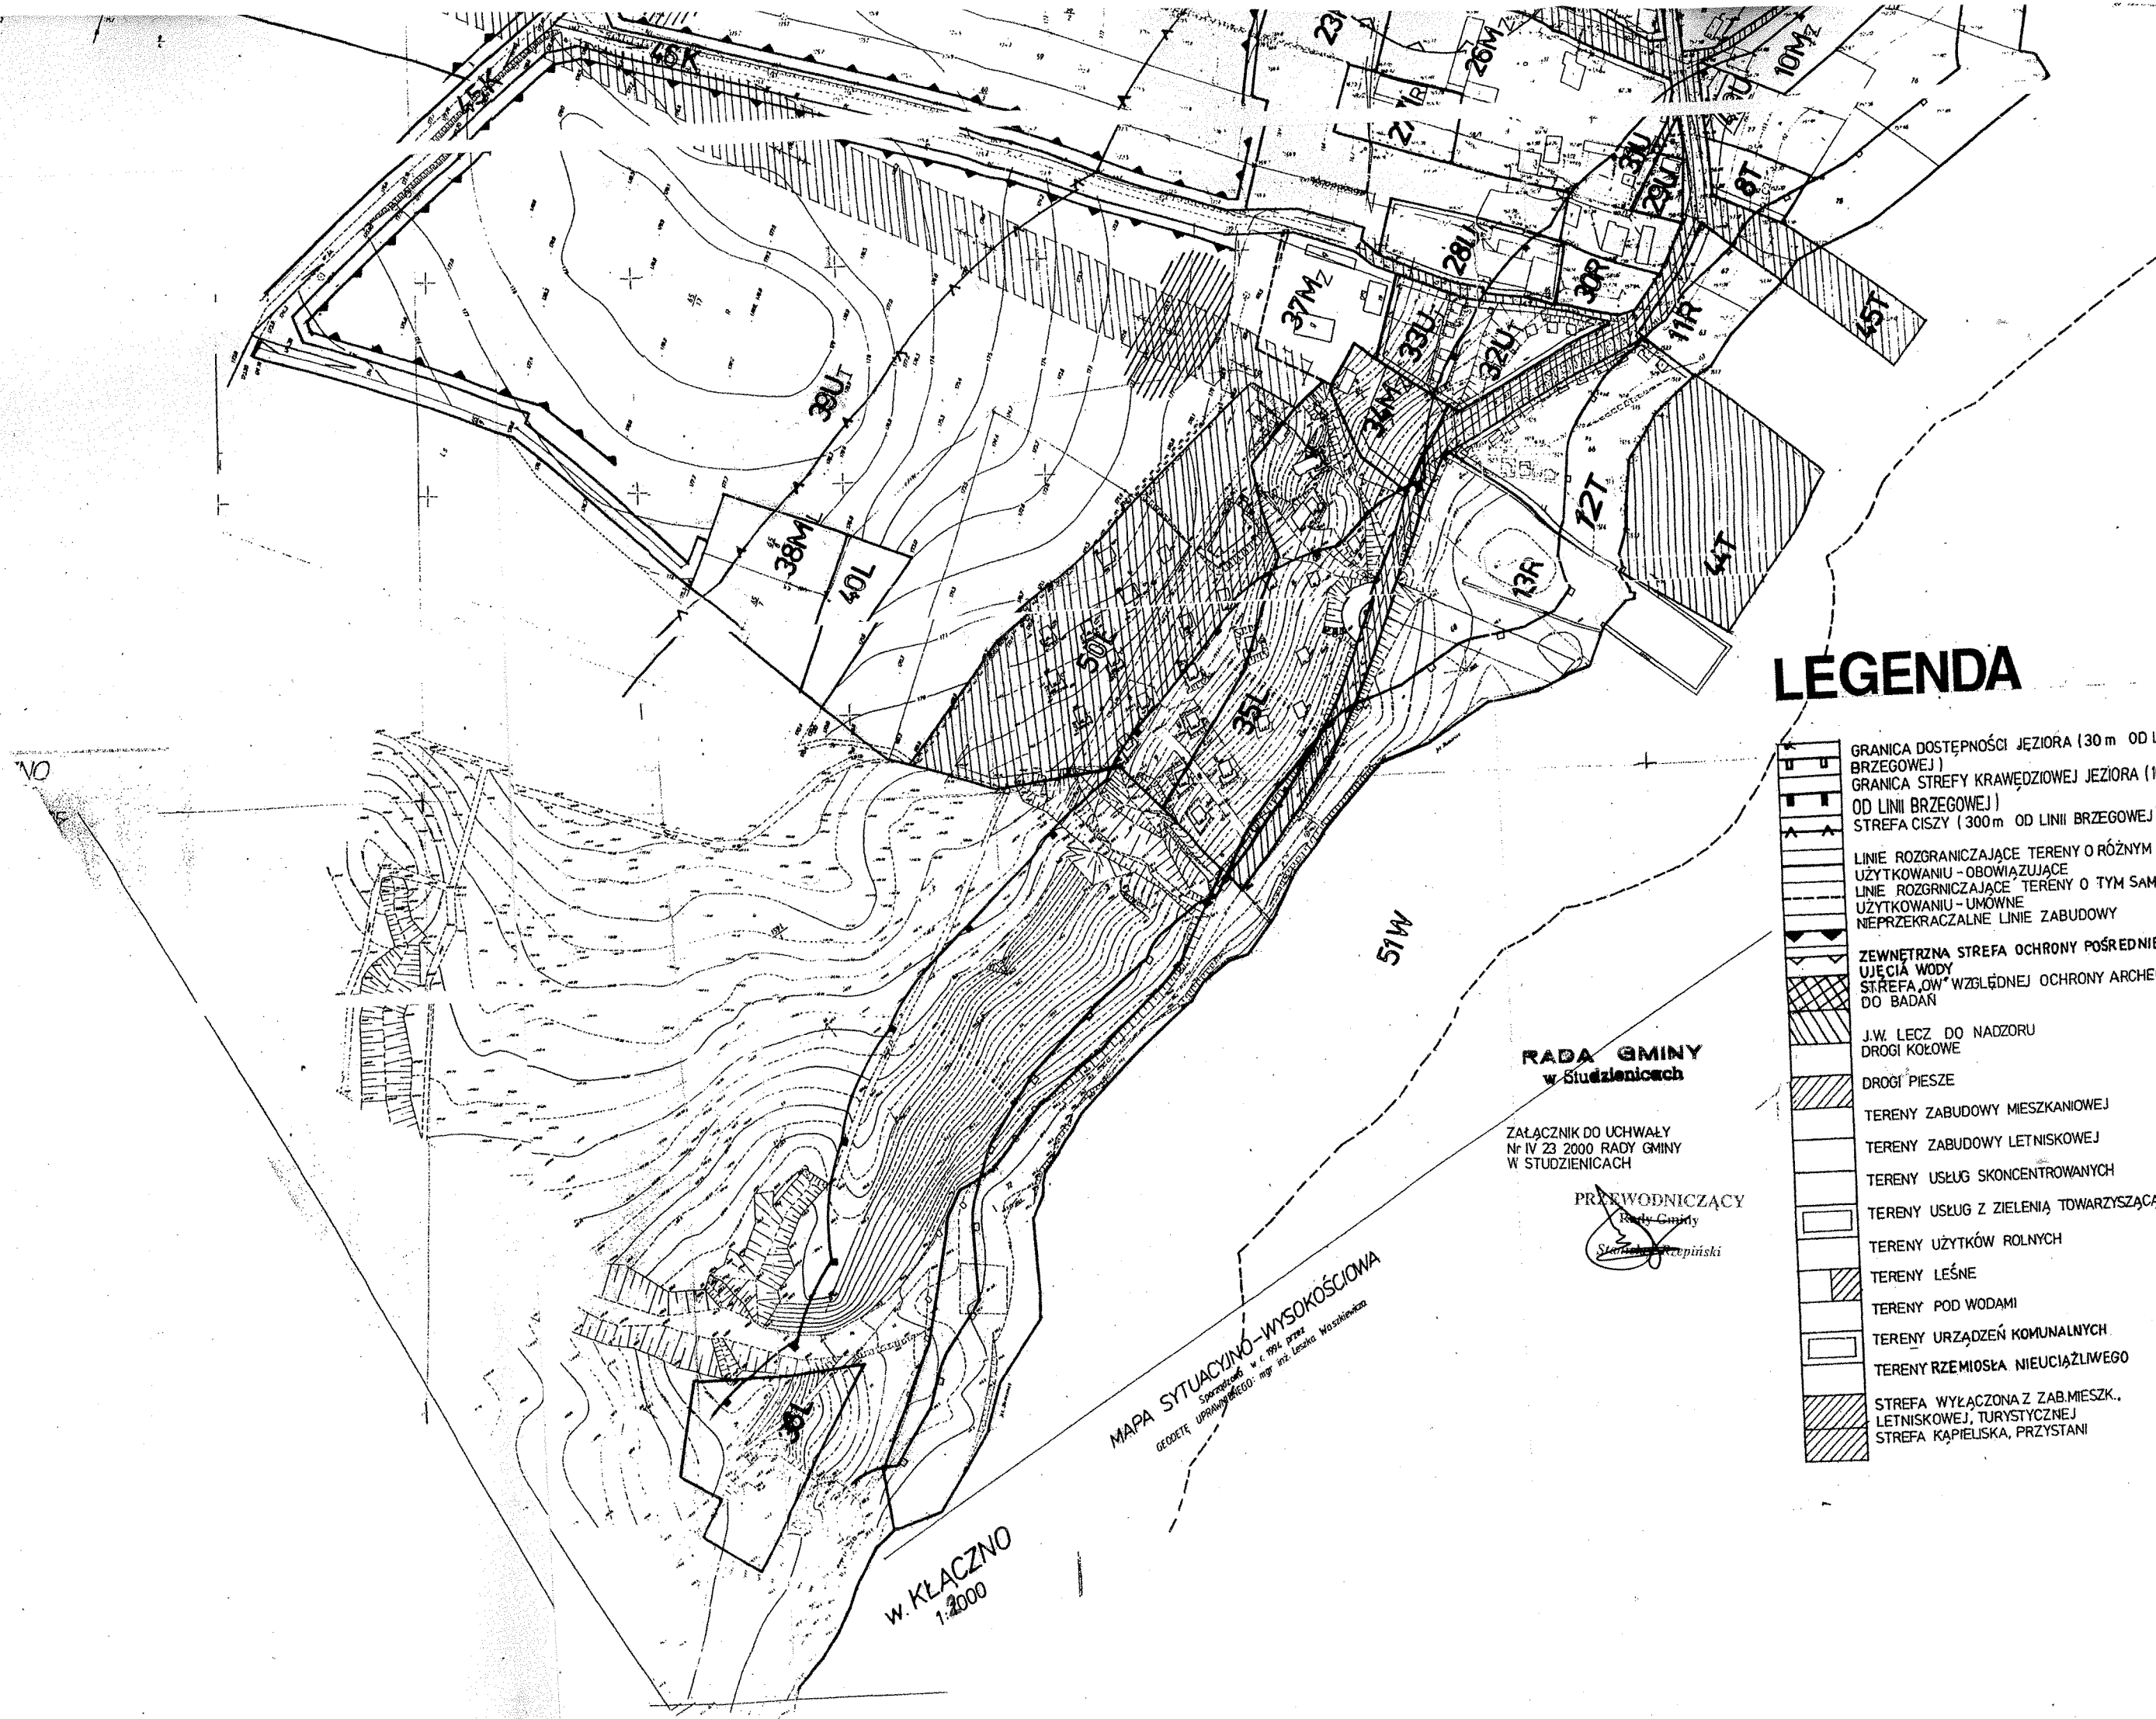

LEGENDA

- GRANICA DOSTĘPNOŚCI JEZIORA (30 m OD LINII BRZEGOWEJ)
- GRANICA STREFY KRAWĘDZIOWEJ JEZIORA (100 m OD LINII BRZEGOWEJ)
- STREFA CISZY (300 m OD LINII BRZEGOWEJ)
- LINIE ROZGRNICZAJĄCE TERENY O RÓŻNYM UŻYTKOWANIU - OBOWIAZUJĄCE
- LINIE ROZGRNICZAJĄCE TERENY O TYM SAMYM UŻYTKOWANIU - UMÓWNE
- NIEPRZEKRACZALNE LINIE ZABUDOWY
- ZEWNETRZNA STREFA OCHRONY POŚREDNIEJ UJĘCIA WODY
- STREFA „OW” WZGLĘDNEJ OCHRONY ARCHE DO BADAŃ
- J.W. LECZ DO NADZORU DROGI KOŁOWE
- DROGI PIESZE
- TERENY ZABUDOWY MIESZKANIOWEJ
- TERENY ZABUDOWY LETNISKOWEJ
- TERENY USŁUG SKONCENTROWANYCH
- TERENY USŁUG Z ZIELENIĄ TOWARZYSZĄCĄ
- TERENY UŻYTKÓW ROLNYCH
- TERENY LEŚNE
- TERENY POD WODAMI
- TERENY URZĄDZEŃ KOMUNALNYCH
- TERENY RZEMIOSŁA NIEUCIĄŻLIWEGO
- STREFA WYŁĄCZONA Z ZAB. MIESZK., LETNISKOWEJ, TURYSTYCZNEJ
- STREFA KĄPIELISKA, PRZYSTANI

RADA GMINY
w Studzienicach

ZAŁĄCZNIK DO UCHWAŁY
Nr IV 23 2000 RADY GMINY
W STUDZIENICACH

PRZEWODNICZĄCY
Rady Gminy
Stanisław Kępczyński

MAPA SYTUACYJNO-WYSOKOŚCIOWA
Sporządzono w c. 1994 przez
GEODETĘ UPRAWNIENIEGO: mgr inż. Leszka Woźniak

w. KŁĄCZNO
1:2000

KŁACZNO PLAN MIEJSCOWY SK.1:2000

