

UCHWAŁA NR XXXIII/211/2006
Rady Gminy Studzienice

z dnia 16 lutego 2006 r.

**w sprawie zmiany ustaleń miejscowego planu zagospodarowania
przestrzennego w Pólcźnie**

Na podstawie art.18 ust.2 pkt.5 i art. 40 ust.1 ustawy z dnia 8 marca 1990 r. o samorządzie gminnym (tekst jednolity: Dz. U. z 2001 r., Nr 142, poz. 1591z późniejszymi zmianami) oraz na podstawie art.20 ust.1 w związku z art.14 ust. 8, art.15, art.16 ust.1, art.17, art.29 i art.34 ust.1 ustawy z dnia 27 marca 2003 r. o planowaniu i zagospodarowaniu przestrzennym (Dz. U. z 2003 r. Nr 80, poz. 717 z późniejszymi zmianami).

Rada Gminy w Studzienicach
uchwala co następuje

§ 1

W Uchwale nr VII/27/98 Rady Gminy Studzienice z dnia 17 czerwca 1998 r.. w sprawie zmiany miejscowego planu ogólnego gminy Studzienice i uchwaleniu miejscowego planu zagospodarowania przestrzennego w Pólcźnie (Dz. Urz. Województwa Słupskiego Nr 24, poz. 170 z dnia 05.10.1998r.) wprowadza się następujące zmiany:

1. Na rysunku obowiązującego miejscowego planu zagospodarowania przestrzennego wsi Pólcžno na terenie oznaczonym symbolem 3 MN+UR na działkach nr 310 i 312 ustala się nowy przebieg nieprzekraczalnej linii zabudowy w odległości **4,0 m** od granicy terenu zieleni izolacyjnej oznaczonej na załączonej mapie symbolem 5 ZI.
2. W rozdziale IV pt. „zasady obsługi w zakresie infrastruktury sanitarnej” do § 12 ustęp 2 dodaje się zapis w brzmieniu:
„do czasu realizacji wiejskiej sieci kanalizacji sanitarnej dopuszcza się budowę szczelnych, bezodpływowych zbiorników opróżnianych okresowo przez specjalistyczne przedsiębiorstwo, zbiorniki te po wybudowaniu sieci kanalizacji należy bezwzględnie zlikwidować zgodnie z obowiązującymi przepisami.”

§ 2.

Pozostałe ustalenia obowiązującego planu pozostają bez zmian.

§ 3.

Integralną częścią uchwały są następujące załączniki:

Załącznik Nr 1 - fragment rysunku miejscowego planu zagospodarowania przestrzennego wsi Pólcžno z naniesionym przebiegiem nieprzekraczalnej linii zabudowy.

Załącznik nr 2. – rozstrzygnięcie w sprawie rozpatrzenia uwag wniesionych do wyłożonego do publicznego wglądu projektu miejscowego planu zagospodarowania przestrzennego;

Załącznik nr 3. – rozstrzygnięcie o sposobie realizacji zapisanych w planie inwestycji z zakresu infrastruktury technicznej, które należą do zadań własnych gminy oraz zasadach ich finansowania;

§ 4.

Wykonanie uchwały powierza się Wójtowi Gminy Studzienice.

§ 5.

Uchwała wchodzi w życie po upływie 30 dni od dnia jej ogłoszenia w Dzienniku Urzędowym Województwa Pomorskiego.

PRZEWODNICZĄCY
Rady Gminy

Aleksander Siluta
mgr Aleksander Siluta

1 1774-4-4-11/1133

ZMIANA


MIEJSCOWEGO PLANU
ZAGOSPODAROWANIA PRZESTRZENNEGO
terenu działek nr 310 i nr 312 położonych we wsi
POŁCZNO

Skala 1: 500


POŁCZNO

4 US + ZP
17 - 0.25 ha
17 - 0.10 ha

Załącznik Nr 1 do Uchwały
Nr XXIII/1246 Rady Gminy Studzienice
z dnia 16 lutego 2006

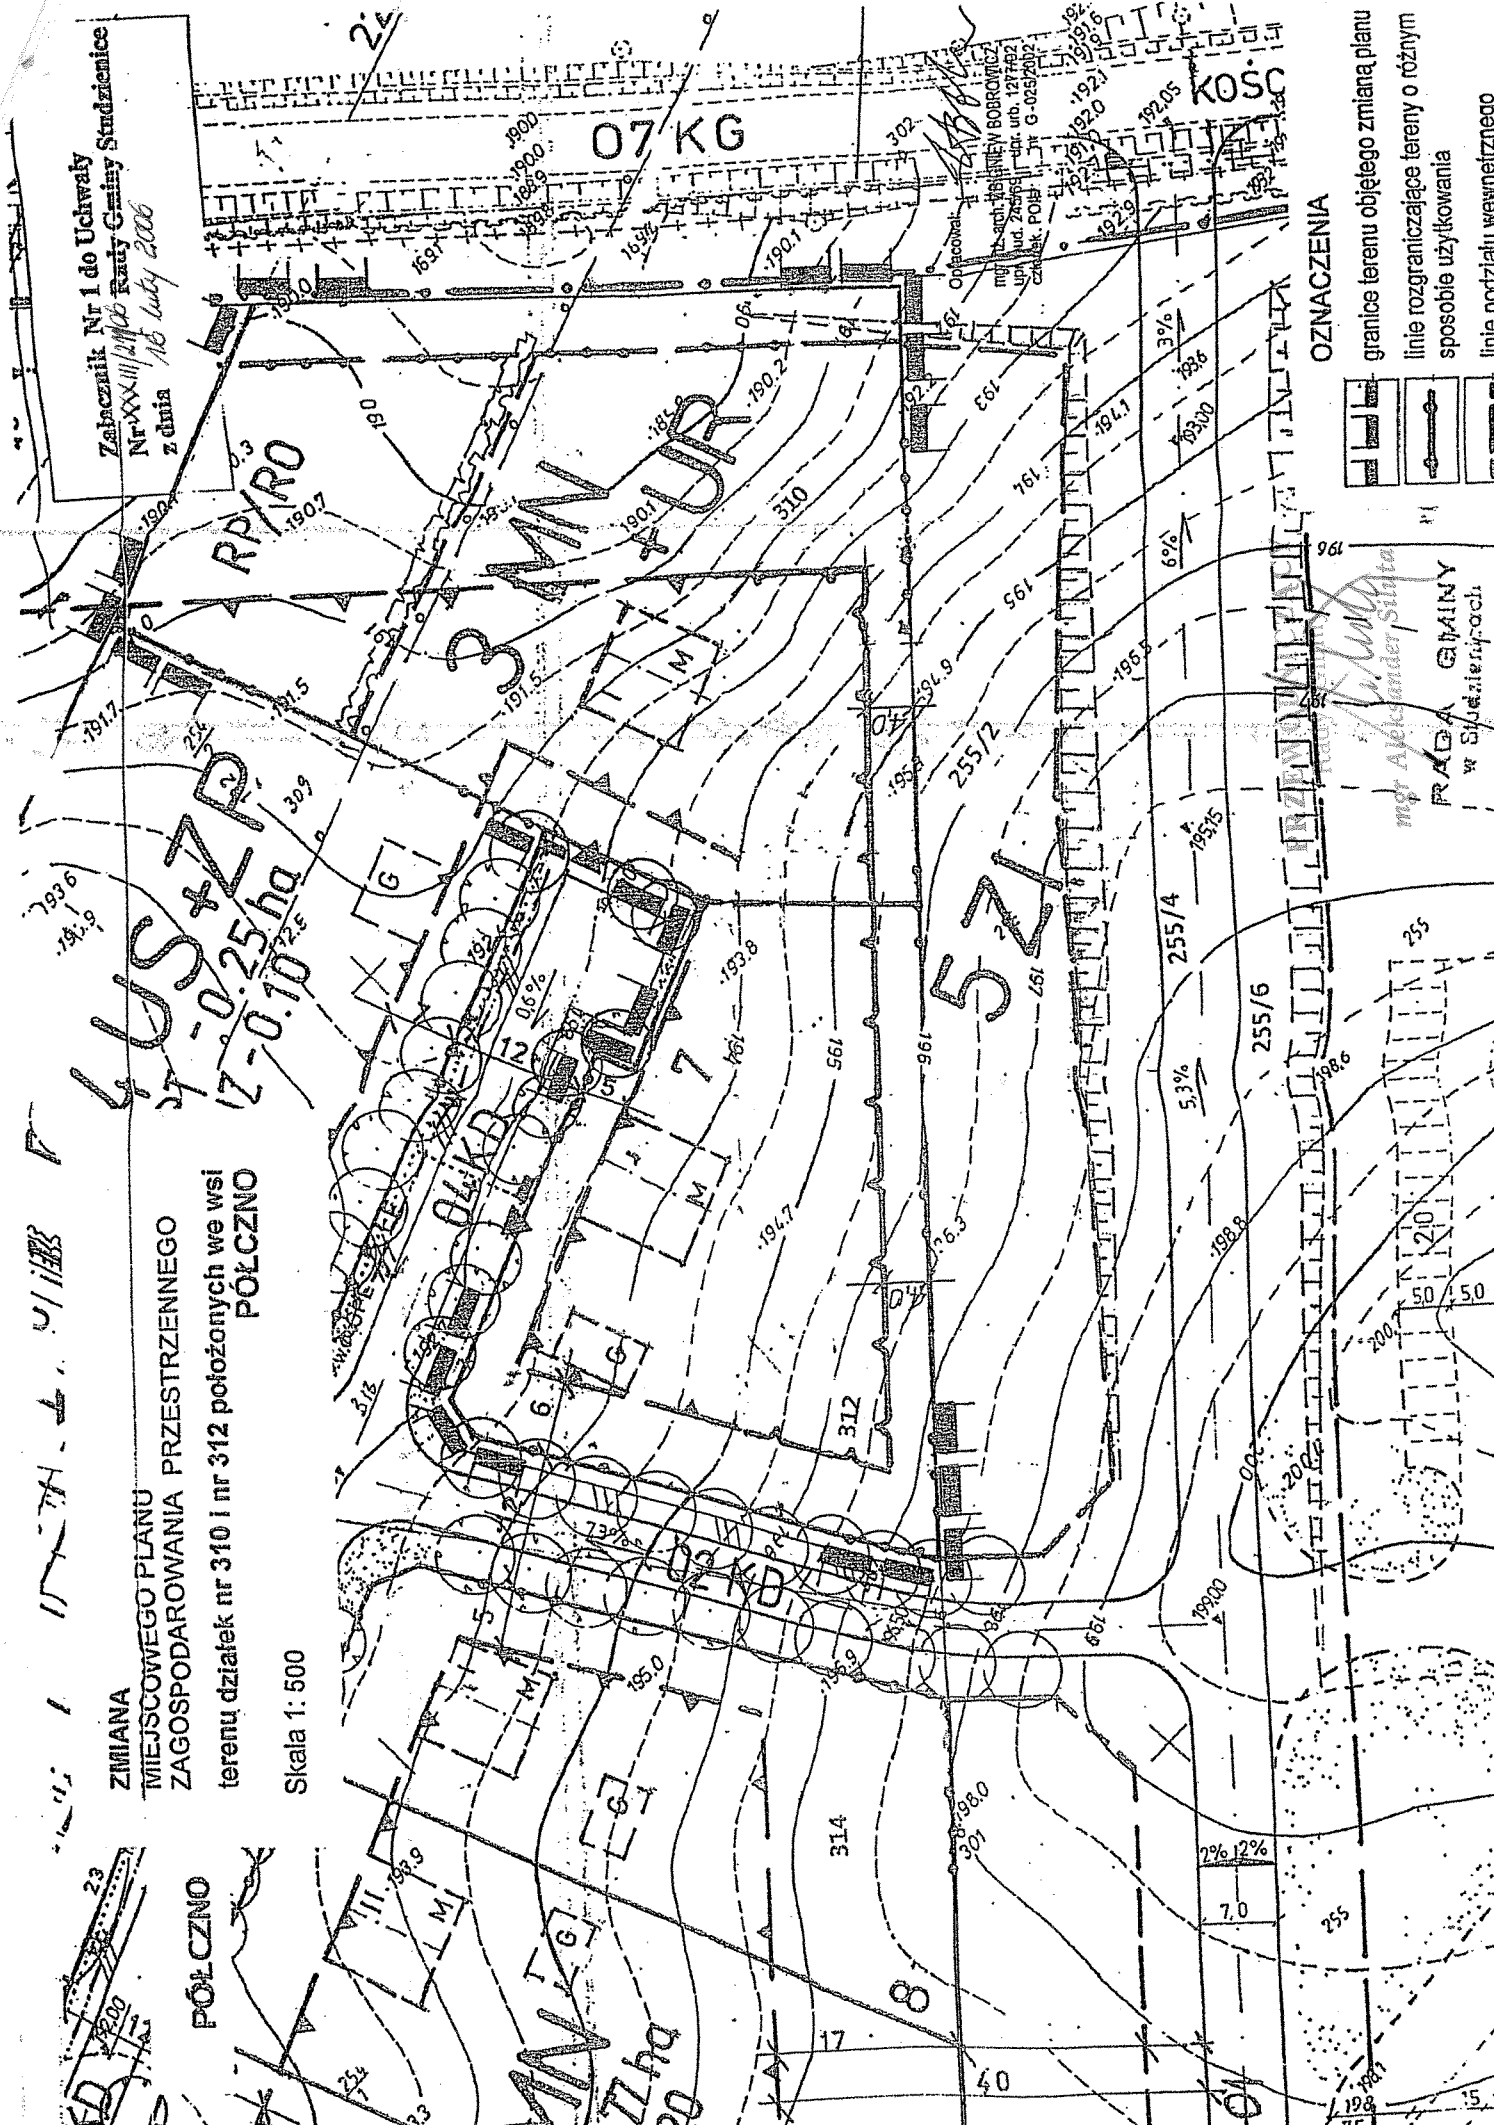

OZNACZENIA

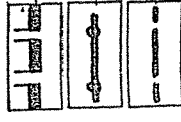

granice terenu objętego zmianą planu
linie rozgraniczające tereny o różnym sposobie użytkowania
linie podziału wewnętrzznego

mgr Aleksander Sinta
PRACOWNIA GMINY
w Siedziejach